


Obnova clonových obchodných meracích tratí v CS PZZP Láb

Existujúci stav

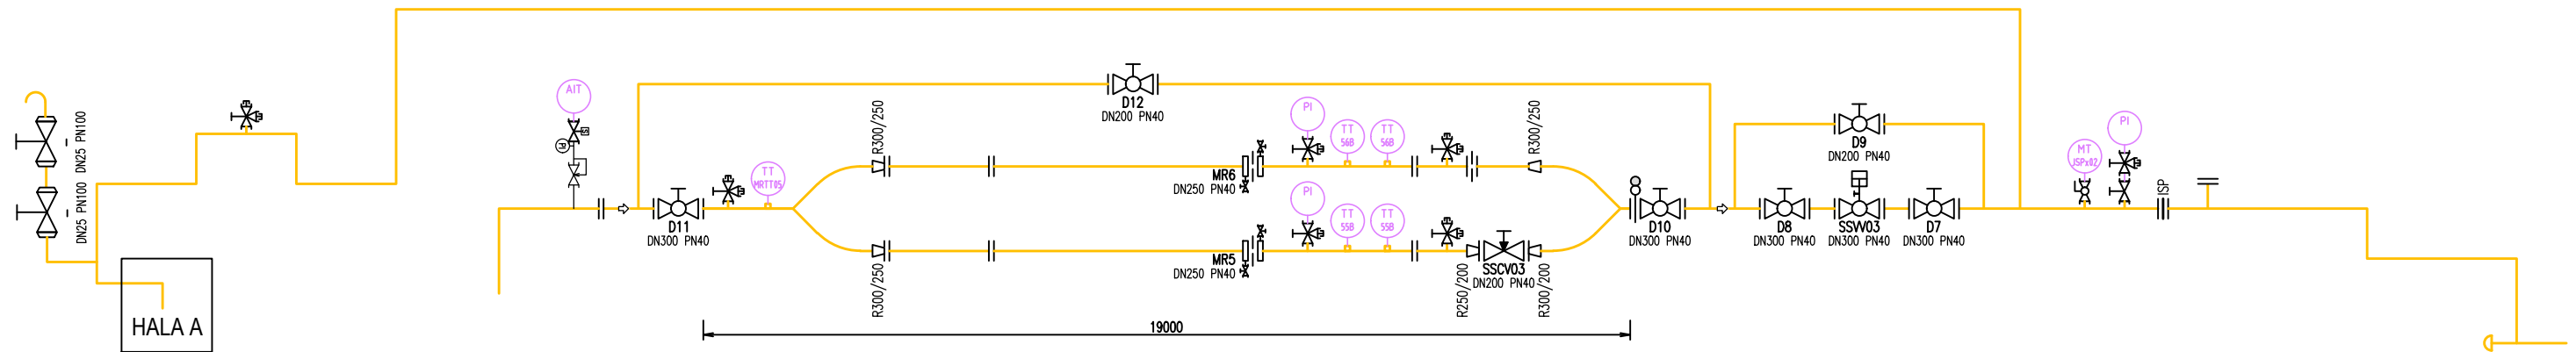

Ver. 1 - s ultrazvukom

